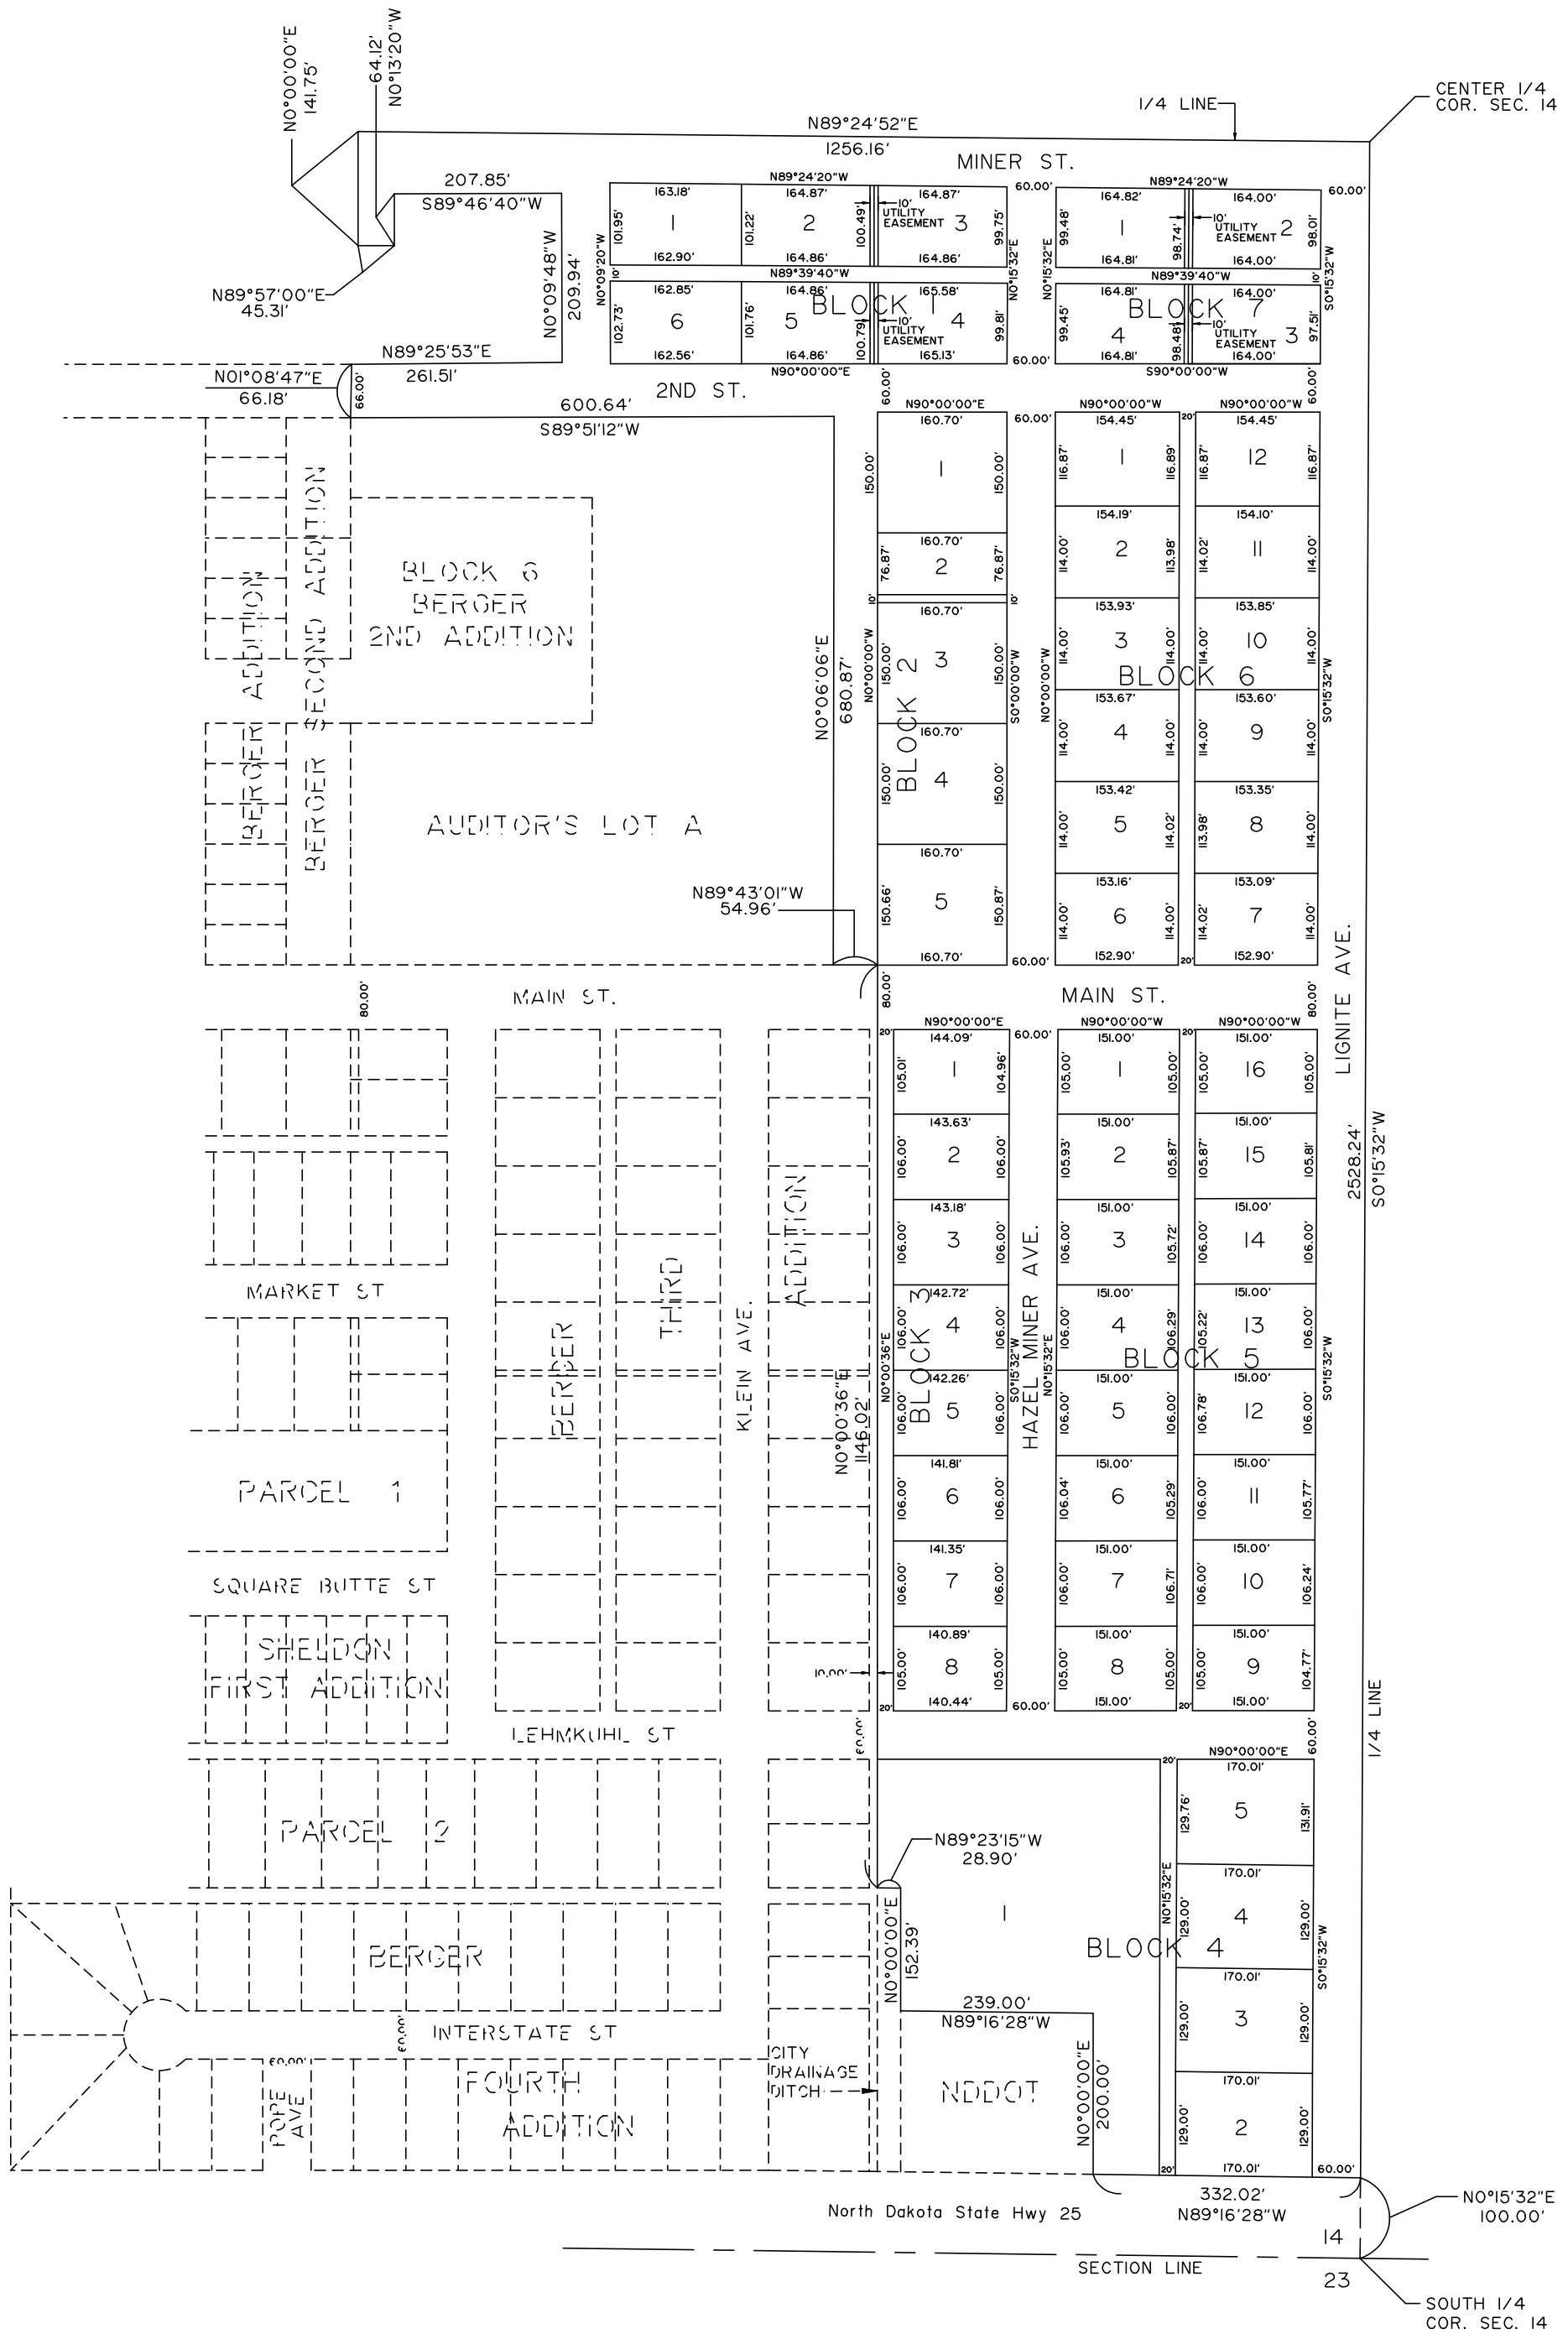
N0°00'00"E
141.75'
64.12'
N0°13'20"W
N89°24'52"E
1256.16'
1/4 LINE
CENTER 1/4
COR. SEC. 14
MINER ST.
207.85'
S89°46'40"W
N89°57'00"E
45.31'
N0°09'48"W
209.94'
N89°25'53"E
261.51'
N01°08'47"E
66.18'
66.00'
600.64'
S89°51'12"W
2ND ST.
BLOCK 1
BLOCK 7
UTILITY EASEMENT
BLOCK 6
BERGER
2ND ADDITION
BERGER 3RD ADDITION
BERGER 4TH ADDITION
AUDITOR'S LOT A
N0°06'06"E
680.87'
N89°43'01"W
54.96'
BLOCK 2
BLOCK 6
BLOCK 3
BLOCK 5
BLOCK 4
MAIN ST.
LIGNITE AVE.
2528.24'
S0°15'32"W
1/4 LINE
MARKET ST
PARCEL 1
SQUARE BUTTE ST
SHELDON
FIRST ADDITION
BERGER
THIRD
ADDITION
KLEIN AVE.
N0°00'36"E
1146.02'
HAZEL MINER AVE.
LEHMKUHL ST
PARCEL 2
BERGER
INTERSTATE ST
FOURTH
ADDITION
POPE AVE
CITY
DRAINAGE
DITCH
N89°23'15"W
28.90'
N0°00'00"E
152.39'
239.00'
N89°16'28"W
NDDOT
N0°00'00"E
200.00'
332.02'
N89°16'28"W
North Dakota State Hwy 25
SECTION LINE
14
23
N0°15'32"E
100.00'
SOUTH 1/4
COR. SEC. 14